


Викопіювання  
з Генерального плану с. Зазим'є

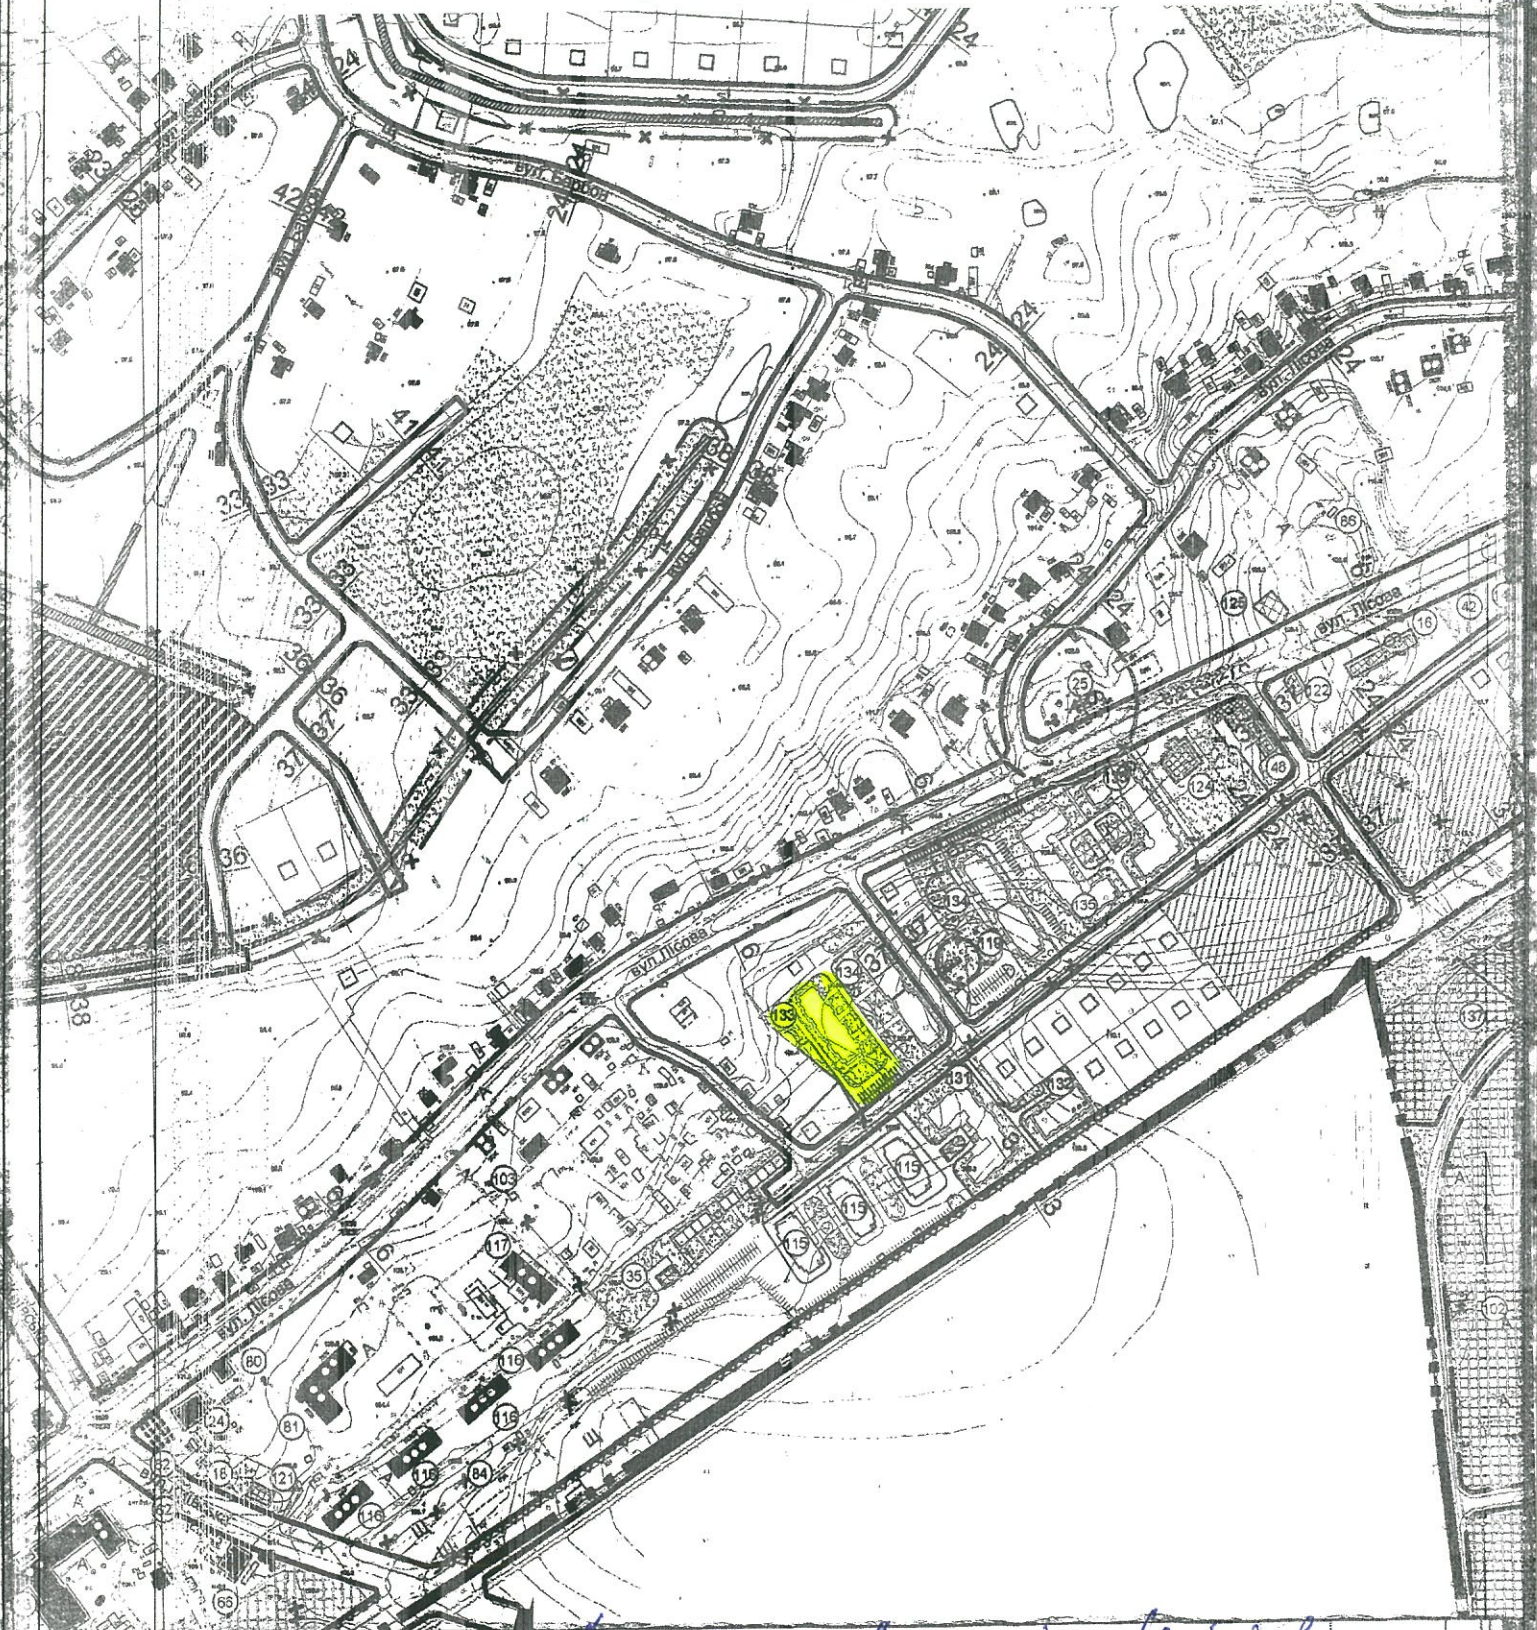

земельна ділянка *Маріячка Леонидівна Мейшова*  
*К. Н. 322/25/301.01.025.0120*

В.о. сільського голови

О.В. Бондаренко