


Викопіювання
з Генерального плану с. Зазим'є

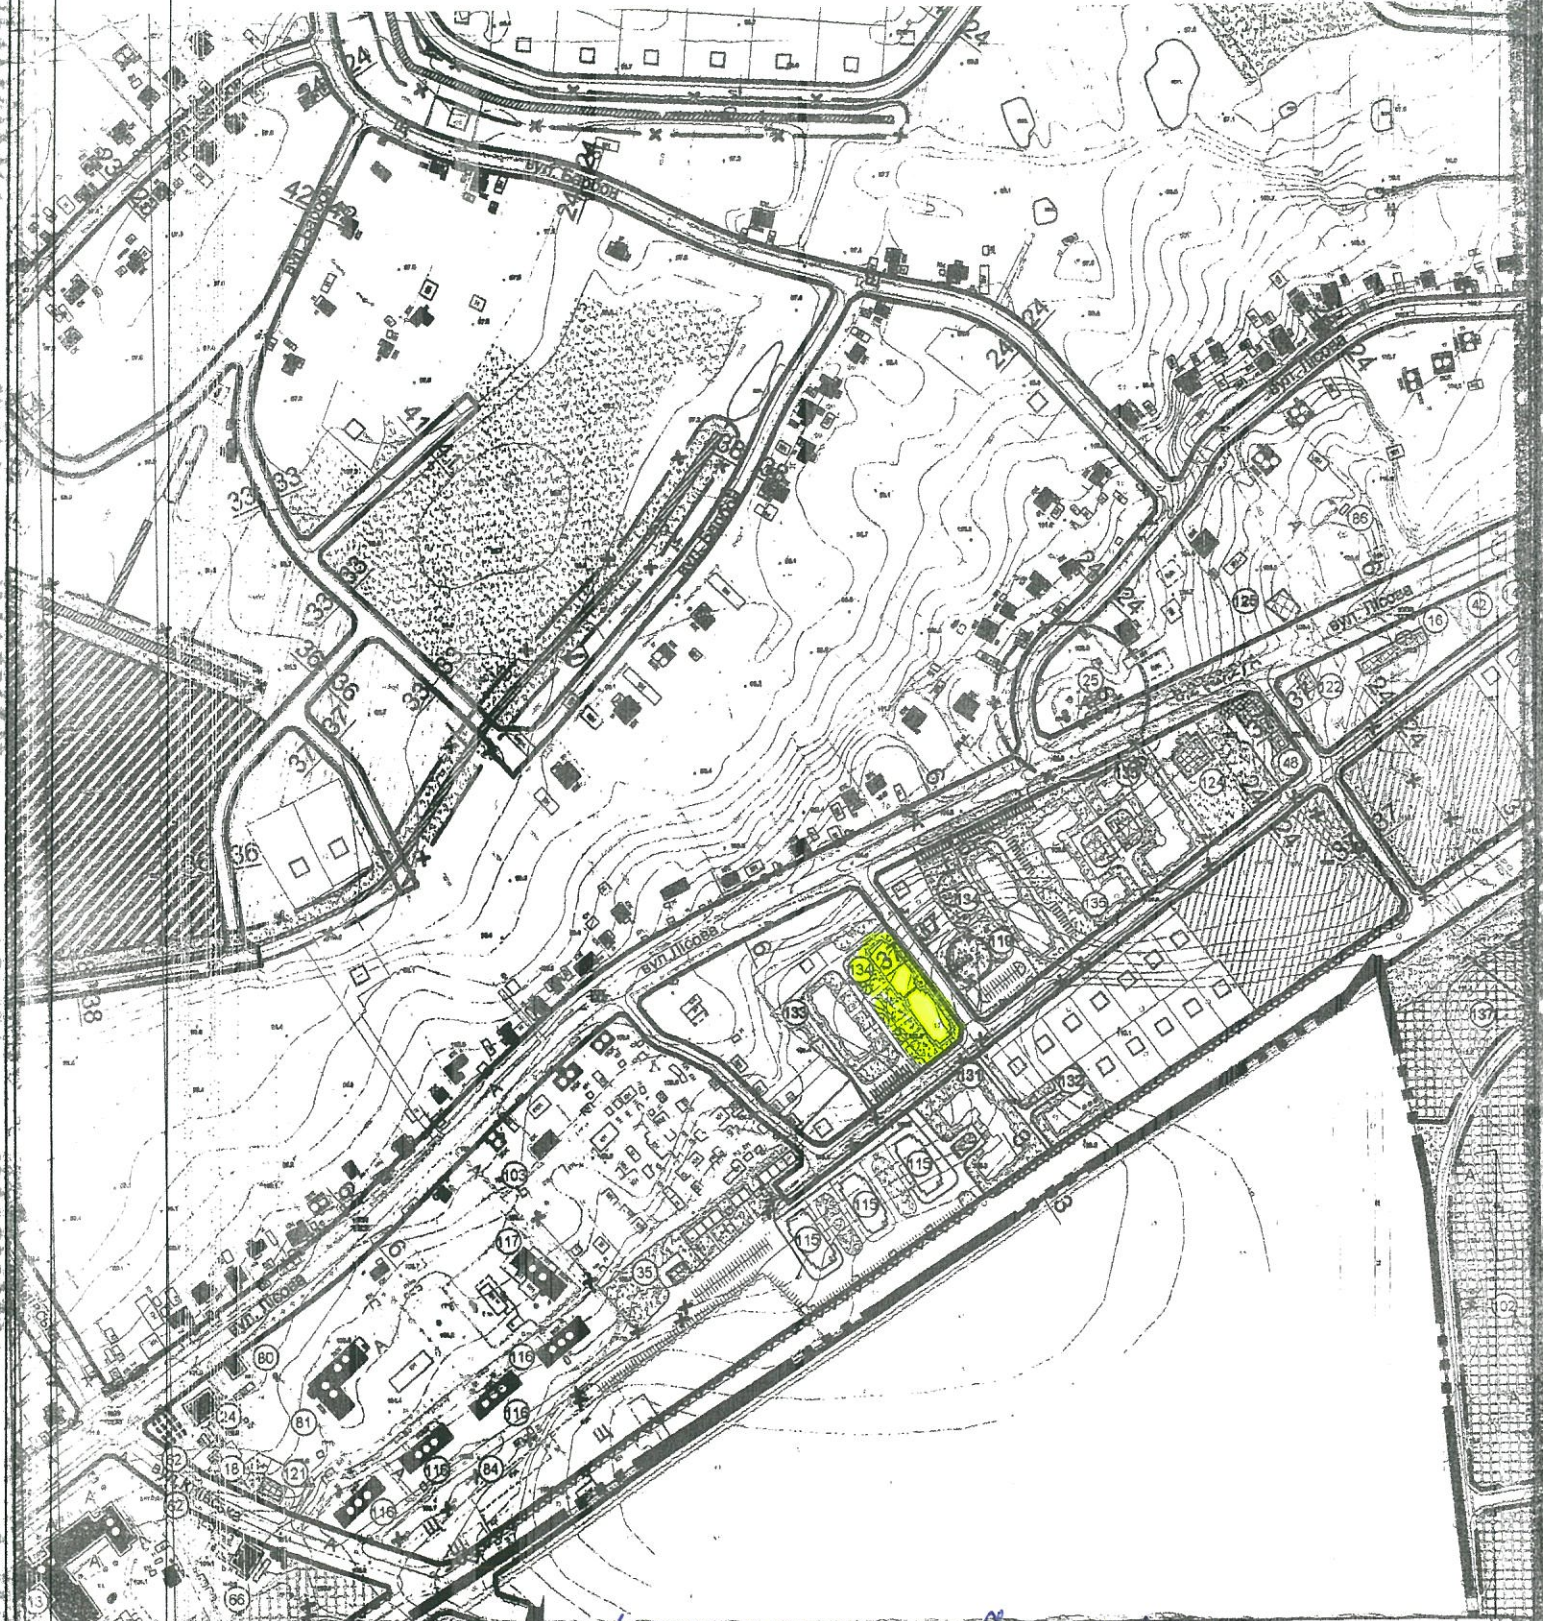

- земельна ділянка

*Маршук Леонід
Романовича к.п. 322/282501.01.025.0119*

В.о. сільського голови

A handwritten signature in blue ink, consisting of a stylized, circular scribble.

О.В. Бондаренко